


KRUNTIDE MOODUSTAMINE:

Krundi nimi/ Pos nr.	Krundi planeeritav pindala (m²)	Moodustatud olemasolevast maaüksusest:
Pos 1	161 354	Jätkuvalt riigi omandis olev maa
Pos 2	2 699	

HOONETE EKSPLIKATSIOON:

- ① eluhoone
- ② töökoda
- ③ saun/ pesuköök
- ④ väliköök
- ⑤ garaaz/ töökoda
- ⑥ kuur/ ladu
- ⑦ kabel
- ⑧ külakeskus
- ⑨ töötajate maja
- ⑩ laagrimaja
- ⑪ rehabilitatsioonikeskus
- ⑫ laululava
- ⑬ puurkaev
- ⑭ roveepuhasti
- ⑮ komplektalajaam

LIITUMISPUNKTIDE ASUKOHAD:

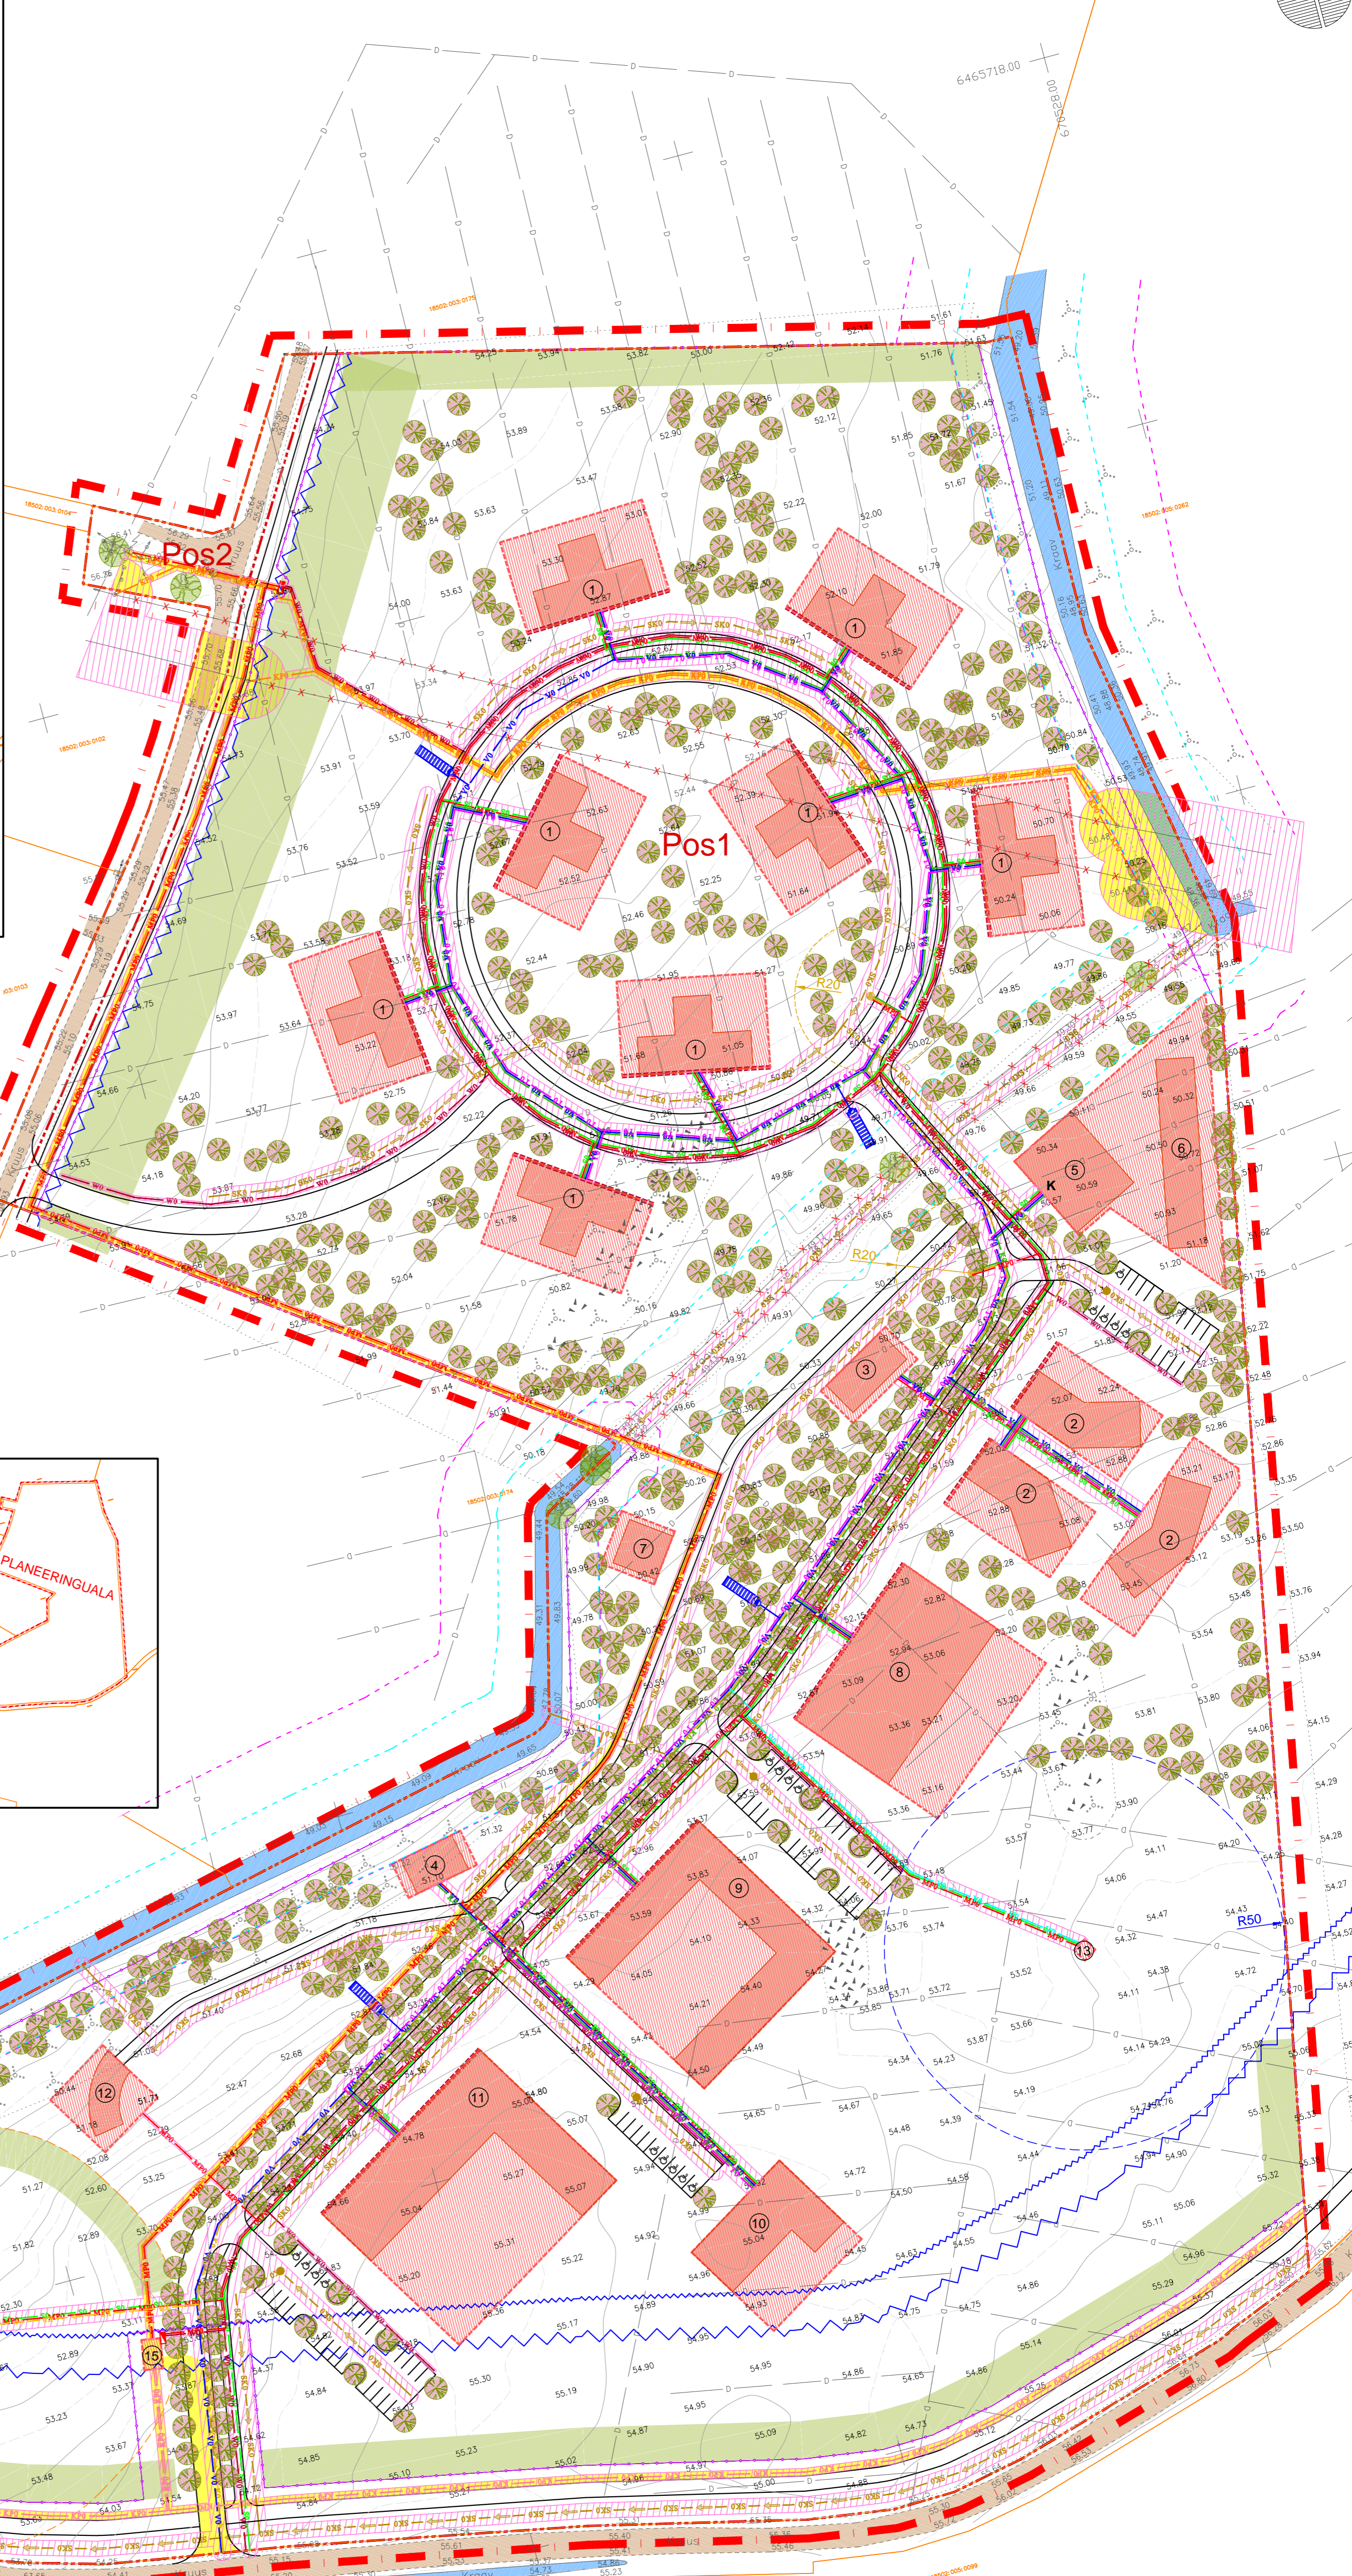

- TINGMÄRGID:**
- planeeringuala
 - olemasolev kinnistu piir
 - planeeritav kinnistu piir
 - veekogu veekaitsevöönd 10m
 - olemasolev ehituskeeluvöönd 25m/ planeeritud ehituskeeluvöönd 10m
 - D-kategooria gaasitorustiku ehituskeeluvöönd 32m
 - maantee teekaitsevöönd 50m
 - maantee sanitaarkaitsevöönd 60m
 - planeeritav puurkaevu sanitaarkaitseala 50m
 - planeeritav roveepuhasti kuja 25...50m
 - olemasolev/ planeeritav tehnovõrgu kaitsevöönd
 - olemasolev kraav
 - olemasolev sõidutee
 - planeeritav teejoon
 - planeeritav hoonestusala
 - planeeritava hoonete võimalik asukoht (näide)
 - planeeritav hoonestusjoon
 - planeeritav piire
 - likvideeritav objekt
 - olemasolev lehtpuu
 - planeeritav puu

- planeeritav veetorstik
- planeeritav alternatiivne veetorstik
- planeeritav kanalisatsioonitorustik
- planeeritav survekanalisatsioonitorustik
- planeeritav alternatiivne survekanalisatsioonitorustik
- planeeritav sademeveerajatis (torustik/ nõva/ kraav)
- planeeritav kütetorstik
- planeeritav sidekaabel
- planeeritav keskpingekaabel
- planeeritav madalpingekaabel
- planeeritav perspektiivne keskpingekaabel
- planeeritav tänavavalgustuskaabel
- planeeritav kuiv hüdrant
- planeeritav maa-alune tulebrõvee mahuti
- planeeritav roveepumpla sanitaarkaitsealaga
- planeeritav muda-õlipüüdur
- planeeritav elektrikapp
- planeeritav katlamaja

MÄRKUSED:

- Aluskaardina on kasutatud WeW OÜ poolt 2011 a augustis koostatud geodeetilist alusplaanii mõõtkavas 1:1000 (töö nr GEO-148-11)
- Joonised ja seletuskiri moodustavad lahutamatu terviku

ISIKLIK KASUTUSÕIGUS:

Isiklik kasutusõigus	Isikliku kasutusõiguse objekt	Teeniv kinnisasi, millele nähakse ette isikliku kasutusõiguse seadmise vajadus	Valitsev isik, kelle kasuks on ette nähtud isiklik kasutusõigus
Tehnorajatise kasutusõigus	D-kategooria gaasimagistraaltorustik	Pos 1	Eesti Gaas AS
	Lõuna-Eesti sideliini Keskpinge õhulinna/maakaabel/ alajaam	Pos 2	Elektrilevi OÜ
Juurdepääsuservituut	Juurdepääs alajaamale	Pos 1	Pos 1 Elektrilevi OÜ

ÖKO Töö nimetus, aadress:
Aarakapõllu maaüksuse detailplaneering

DISKO Joonise nimetus:
Tehnovõrkude joonis

Haaslava Vallavalitsus

Planeerija:
Okodisko OÜ
Reg. nr. 11838203
Load: EEP002077

Kalevi 15, Tatu 51010
info@okodisko.ee
www.okodisko.ee

Huvitatud isik:
Maarja Päikesekodu SA

Maastikuarhitekt:
Rutt Piir
rutt@okodisko.ee
+372 58 048 522

Töö nr.:
DP-12.13

Joonise nr.:
4

Staadium:
DP

Mõõtkava:
M 1:1000

Kuupäev:
26.11.2012